



kWh (3F direkt) mindennapszaki

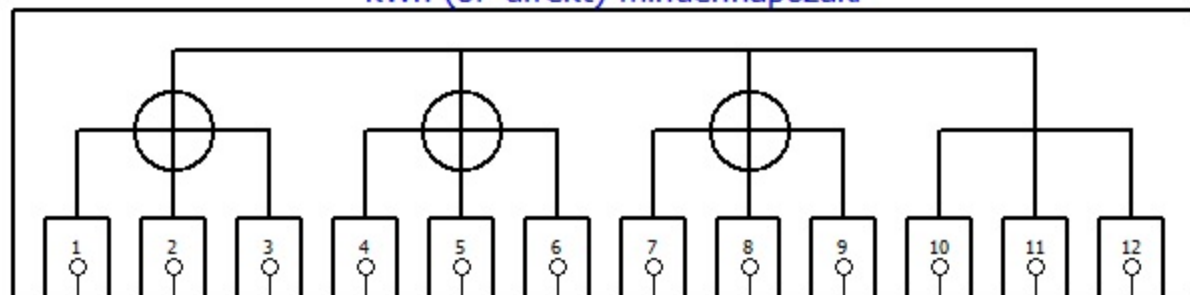

L1 L1 L2 L2 L3 L3 N  
1/ 3/ 4/ 6/ 7/ 9/

F1  
3x1P

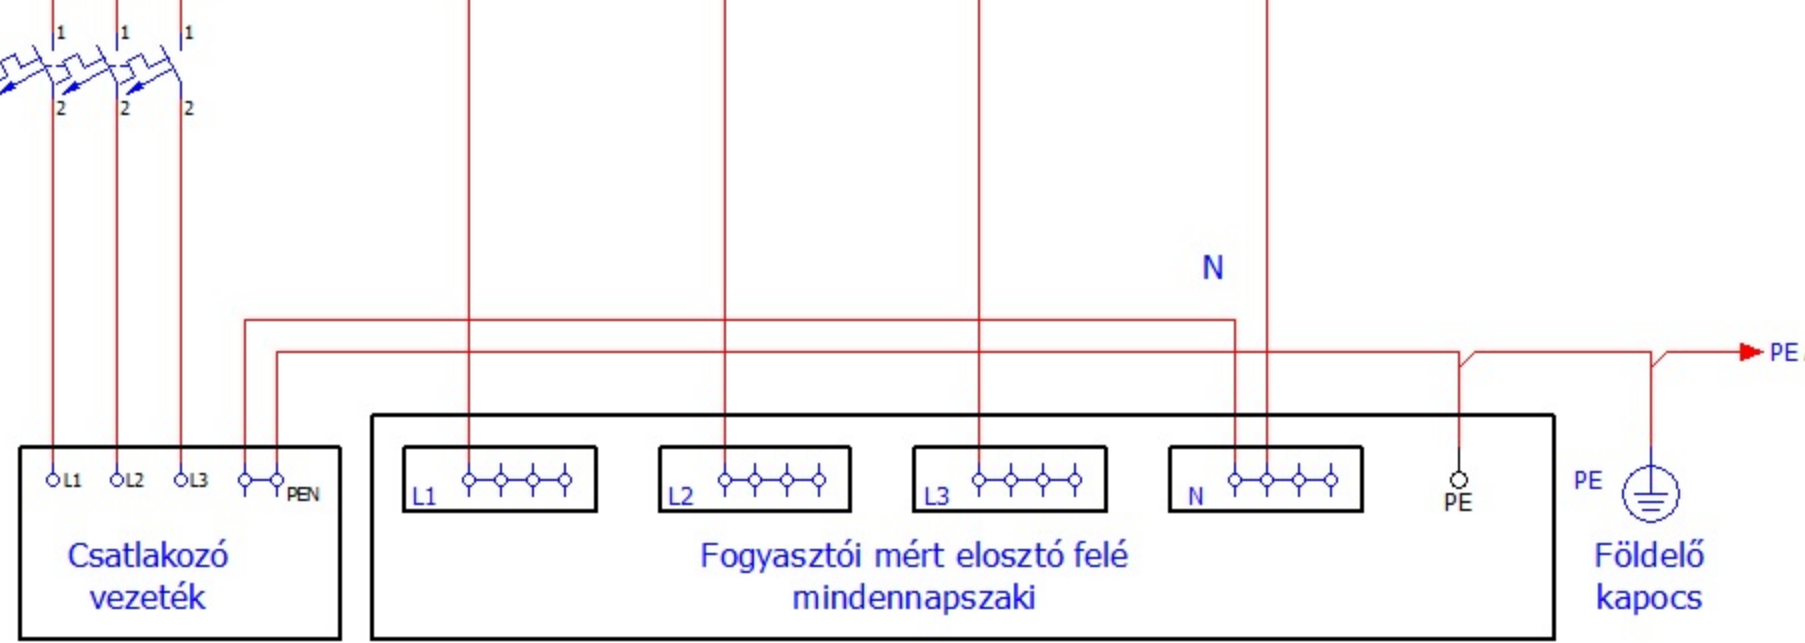

Csatlakozó  
vezeték

Fogyasztói mért elosztó felé  
mindennapszaki

Földelő  
kapocs