


Villamosan méretezett
méretlen fővezeték a
fogyasztásmérőhelyre

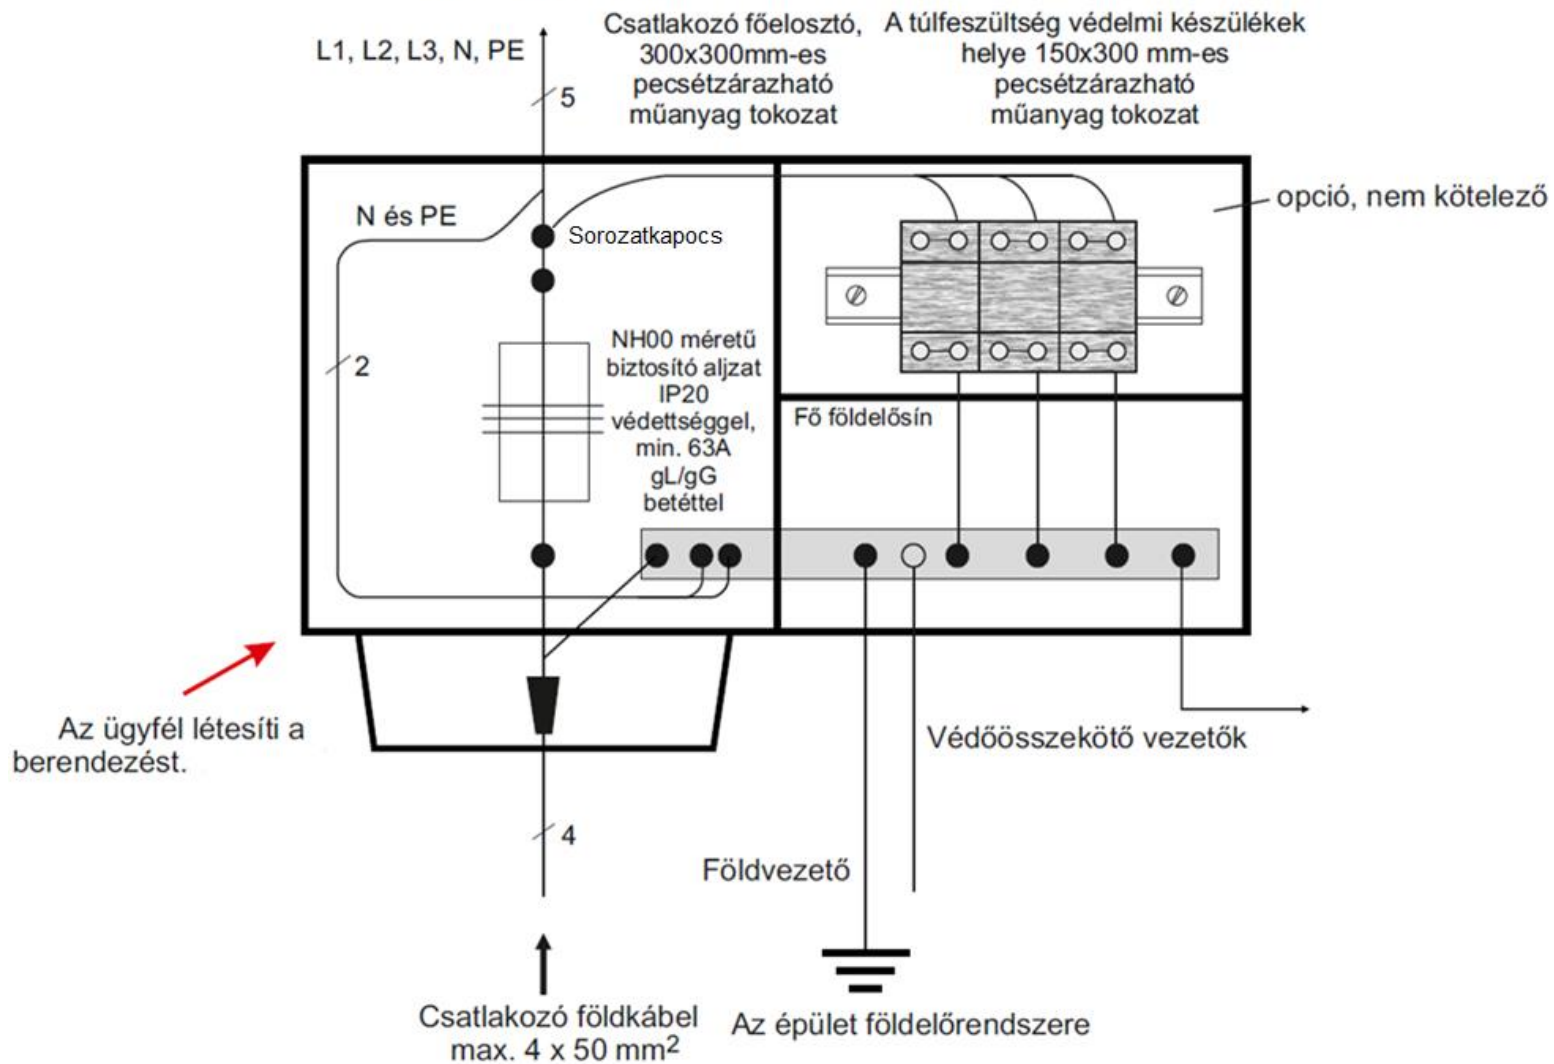

Megjegyzés:

Amennyiben csatlakozó főelosztó beépítése szükséges, úgy a mellékelt rajz szemléletének megfelelően kell elvégezni a kialakítást, vezetékvezetést.

A csatlakozó főelosztóban a fázis- és a nullavezetők, valamint TN-rendszer esetén a védővezetők csatlakozására szolgáló szerelvények kialakítása olyan legyen, hogy minden vezeték egyenként – más vezeték megbolygatása nélkül – beköthető és bontható legyen.

Tárgy:
Csatlakozó főelosztó direkt mérés esetén példarajz

Rajzolta:
Ádám Zoltán

Ellenőrizte:
Farpék Gábor, Benyák László, Kovács Attila Zoltán

Rajkszám:
CSF001

Verzió:
V 3.0

Kiadva:
2019.02.27